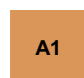
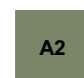
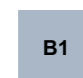

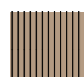





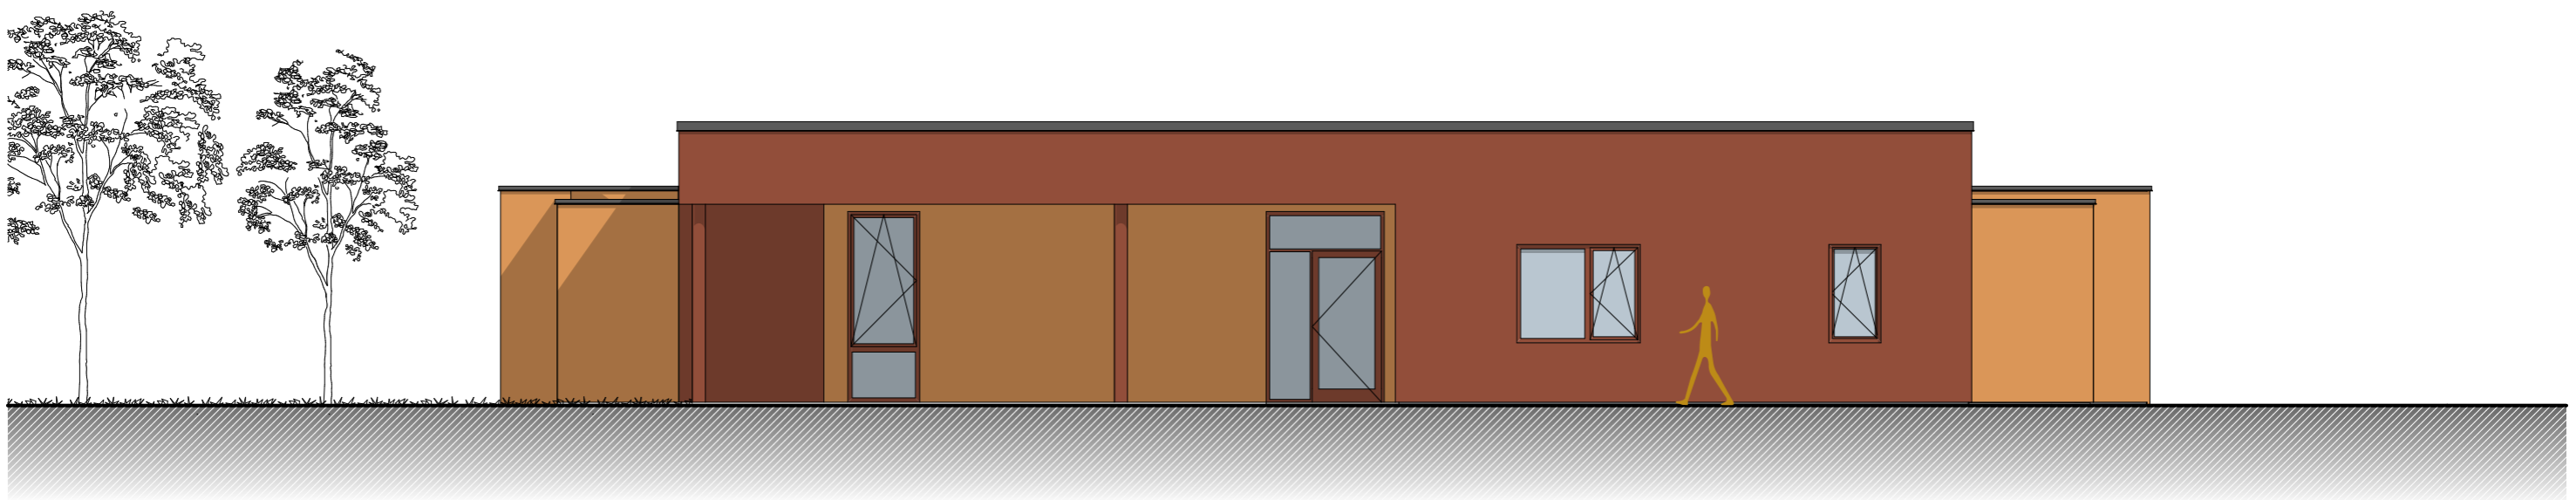
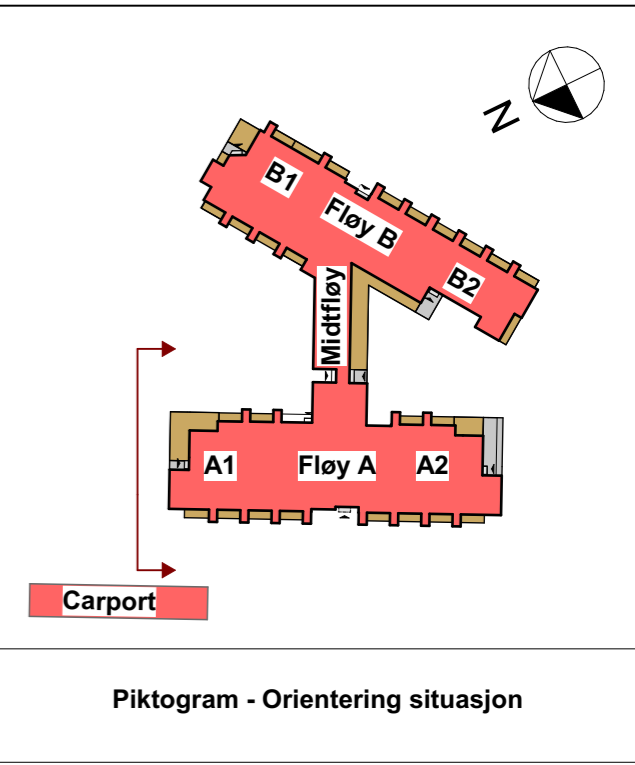
 Hovedkledning (platekledning jf. kravspesifikasjon)

    Sekundær platekledning for hver fløy (farge jf. kravspesifikasjon)

 Trekledning stående (platekledning jf. kravspesifikasjon)

 Metallplatekledning (hovedledning carport og midtfløy):

    Trekledning liggende ved terrasser (kun veiledende fargesetting i fasadetegning, endelig farge velges ut av beboer.)



BIMcloud: NO-BIMcloud - BIMcloud/52100797_Vensmoen52100797_Hovedfil Vensmoen - A3 - tothom - 11:54 - 2. juni 2022

| | | | | | |
|-----|------------|--|--------|-------|-------|
| F04 | 2022-06-03 | Forprosjekt - Underlag til tilbudsinnhenting | TOTHOM | GEMLI | GEMLI |
| B03 | 2021-05-21 | Skisseprosjekt | TOTHOM | GEMLI | GEMLI |
| A02 | 2021-05-18 | Prosjekteringsunderlag | TOTHOM | GEMLI | GEMLI |
| B01 | 2021-05-04 | For kommentar | TOTHOM | GEMLI | GEMLI |

| Rev. | Dato | Beskrivelse | Utarbeidet | Fagkontroll | Godkjent |
|--|------|-------------|----------------|-------------------------------|----------|
| <small>Dette dokumentet er utarbeidet av Norconsult AS som del av det oppdraget som fremgår nedenfor. Opphavsretten tilhører Norconsult AS. Dokumentet må bare benyttes til det formål som oppdragsvåren beskriver, og må ikke kopieres eller gjøres tilgjengelig på annen måte eller i større utstrekning enn formålet tilsier.</small> | | | | | |
| Oppdragsgiver | | | | Målestokk (Gjelder A3 format) | |
| Saltdal Kommune | | | | 1:100 | |
| Tiltakshaver | | | | A3 | |
| Saltdal Kommune | | | | | |
| Prosjekt | | | | | |
| Vensmoen Omsorgsboliger | | | | | |
| Tegningsnavn | | | | | |
| Fasade Nord Fløy A | | | | | |
| Norconsult  | | | Oppdragsnummer | Tegningsnummer | Revisjon |
| | | | 52100797 | A-45-01 | F04 |

Forprosjekt