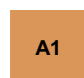
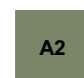
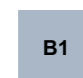

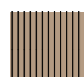





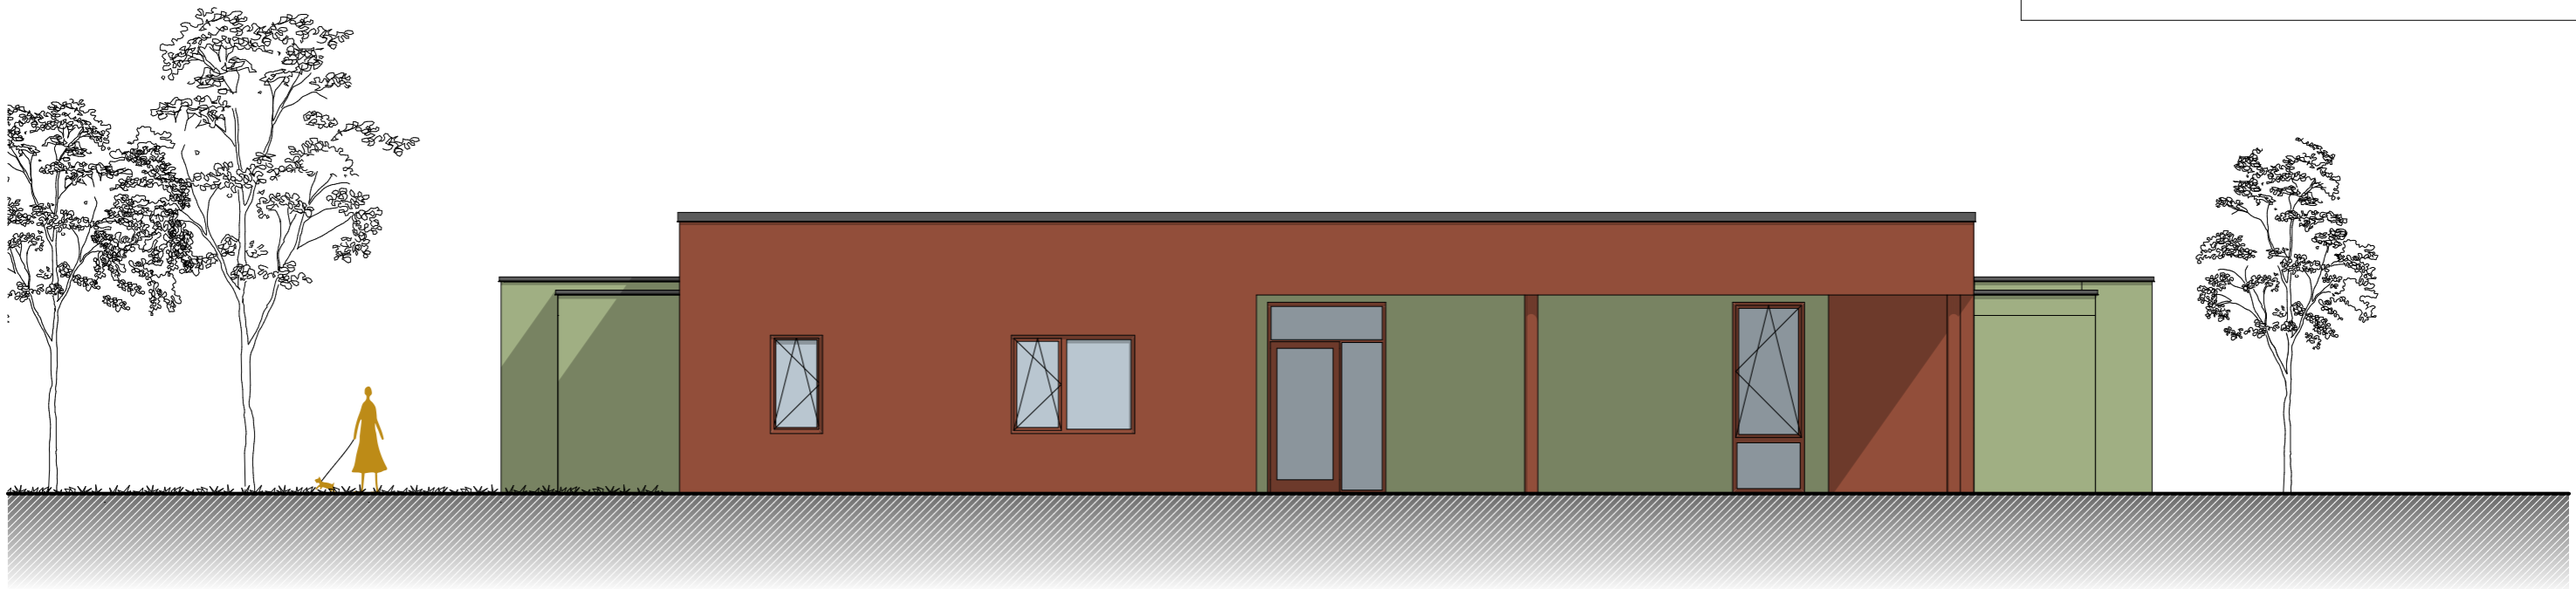
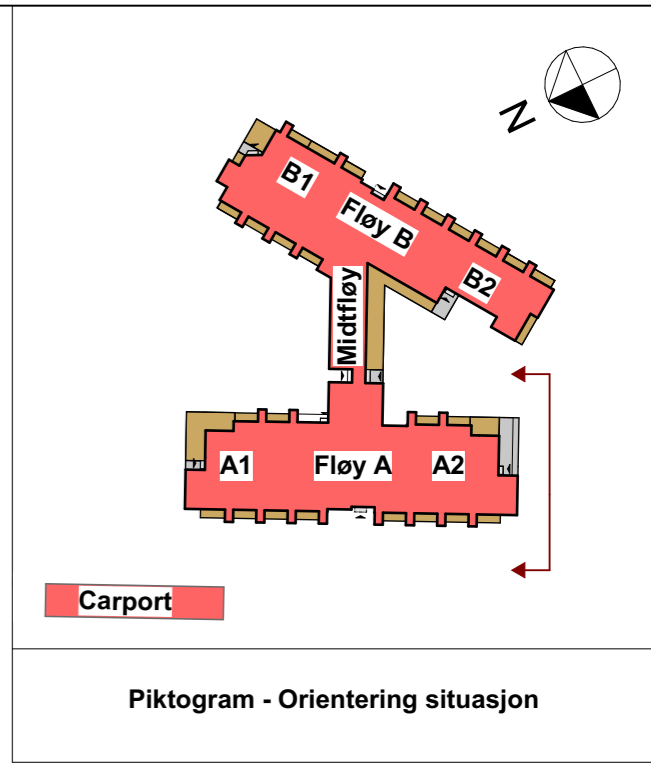
 Hovedkledning (platekledning jf. kravspesifikasjon)

    Sekundær platekledning for hver fløy (farge jf. kravspesifikasjon)

 Trekledning stående (platekledning jf. kravspesifikasjon)

 Metallplatekledning (hovedledning carport og midtfløy):

    Trekledning liggende ved terrasser (kun veiledende fargesetting i fasadetegning, endelig farge velges ut av beboer.)



BIMcloud: NO-BIMcloud - BIMcloud/52100797_Vensmoen/52100797_Hovedfil Vensmoen - A3 - tothom - 11:58 - 2. juni 2022

Rev.	Dato	Beskrivelse	Utarbeidet	Fagkontroll	Godkjent
F04	2022-06-03	Forprosjekt - Underlag til tilbudsinnhenting	TOTHOM	GEMLI	GEMLI
B03	2021-05-21	Skisseprosjekt	TOTHOM	GEMLI	GEMLI
A02	2021-05-18	Prosjekteringsunderlag	TOTHOM	GEMLI	GEMLI
B01	2021-05-04	For kommentar	TOTHOM	GEMLI	GEMLI

Dette dokumentet er utarbeidet av Norconsult AS som del av det oppdraget som fremgår nedenfor. Opphavsretten tilhører Norconsult AS. Dokumentet må bare benyttes til det formål som oppdragsvåren beskriver, og må ikke kopieres eller gjøres tilgjengelig på annen måte eller i større utstrekning enn formålet tilsier.

Oppdragsgiver: **Saltal Kommune** Målestokk (gjelder A3 format): **1:100**

Tiltakshaver: **Saltal Kommune** **A3**

Prosjekt: **Vensmoen Omsorgsboliger**

Tegningens navn: **Fasade Sør Fløy A**

Forprosjekt

Norconsult 	Oppdragsnummer: 52100797	Tegningsnummer: A-45-03	Revisjon: F04
---	---------------------------------	--------------------------------	----------------------