



- Hovedkledning (platekledning jf. kravspesifikasjon)
- Sekundær platekledning for hver fløy (farge jf. kravspesifikasjon)
 - A1
 - A2
 - B1
 - B2
- Trekledning stående (platekledning jf. kravspesifikasjon)
- Metallplatekledning (hovedledning carport og midtfløy):
- Trekledning liggende ved terrasser (kun veiledende fargesetting i fasadetegning, endelig farge velges ut av beboer.)

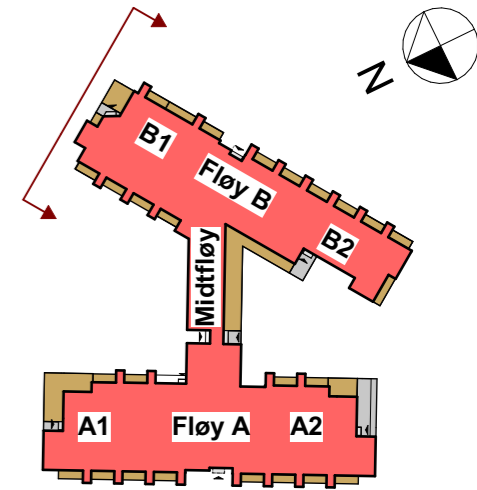

Carport

Piktogram - Orientering situasjon

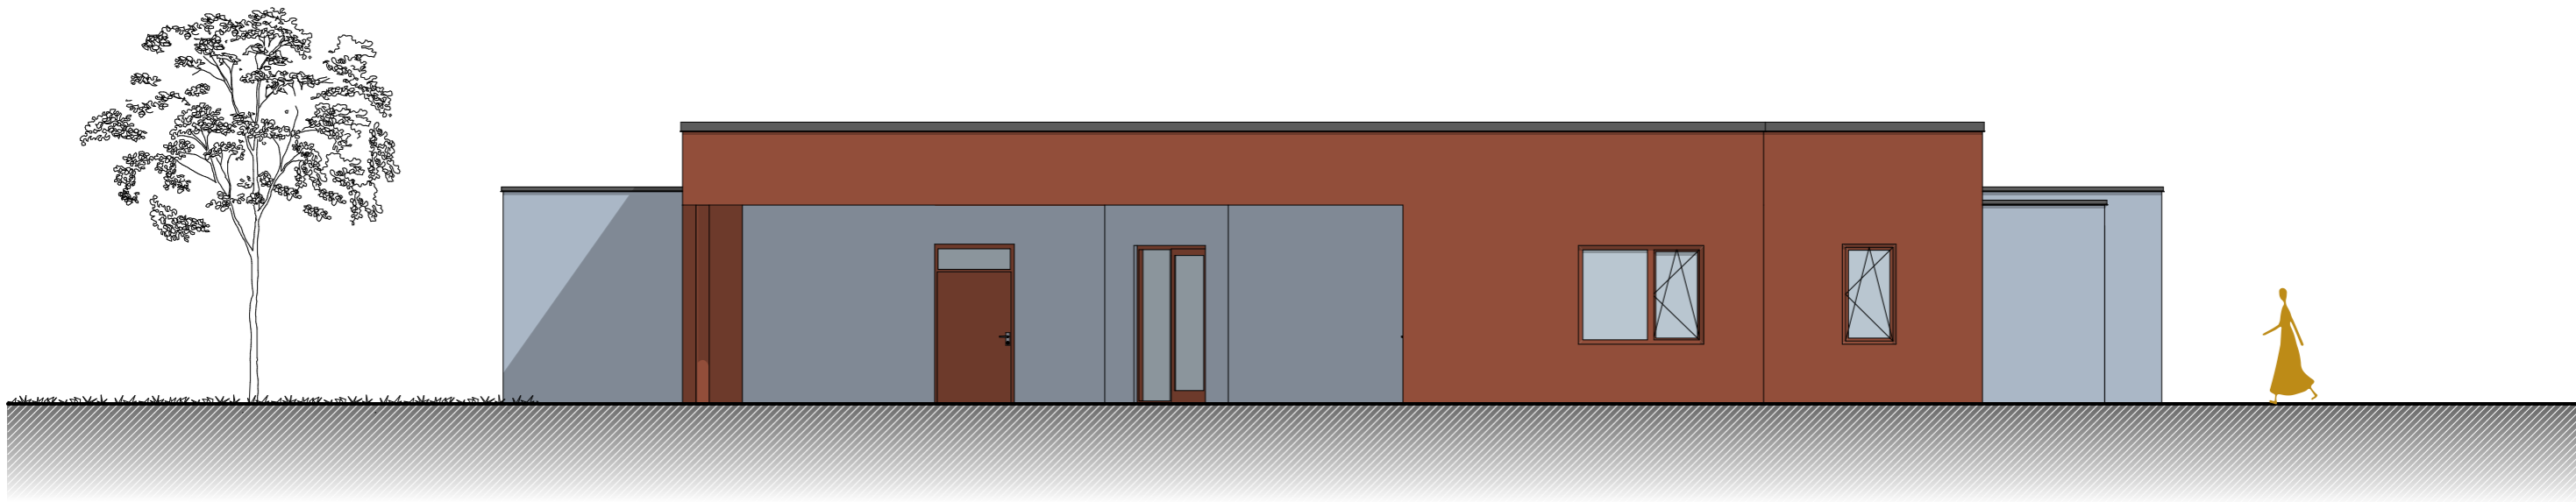

BIMcloud: NO-BIMcloud - BIMcloud/52100797_Vensmoen/52100797_Hovedfil Vensmoen - A3 - tothom - 11:54 - 2. juni 2022

Rev.	Dato	Beskrivelse	Utarbeidet	Fagkontroll	Godkjent
F04	2022-06-03	Forprosjekt - Underlag til tilbudsinnhenting	TOTHOM	GEMLI	GEMLI
B03	2021-05-21	Skisseprosjekt	TOTHOM	GEMLI	GEMLI
A02	2021-05-18	Prosjekteringsunderlag	TOTHOM	GEMLI	GEMLI
B01	2021-05-04	For kommentar	TOTHOM	GEMLI	GEMLI
Oppdragsgiver		Saltal Kommune		Målestokk (Gjelder A3 format)	
				1:100	
Tiltakshaver		Saltal Kommune		A3	
Prosjekt		Vensmoen Omsorgsboliger			
Tegningsnavn		Fasade Nord Fløy B			
Norconsult		Oppdragsnummer	Tegningsnummer	Revisjon	
		52100797	A-45-02	F04	

Forprosjekt