SNITT G-G

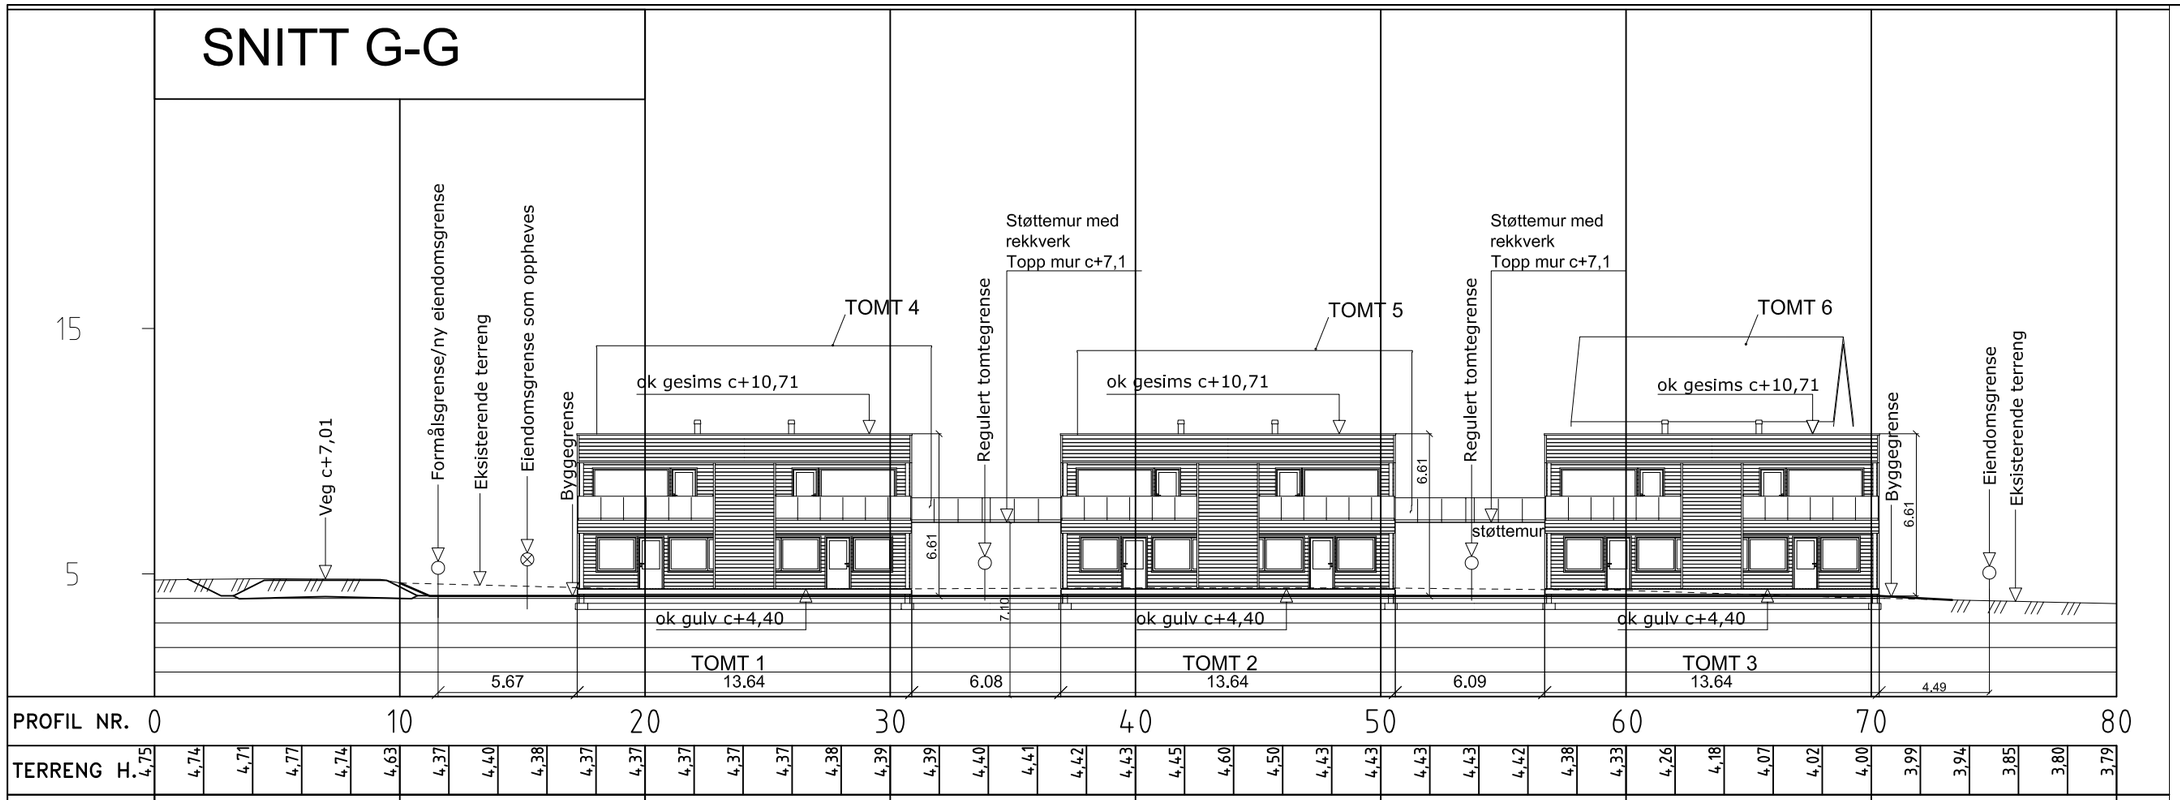

SNITT H-H

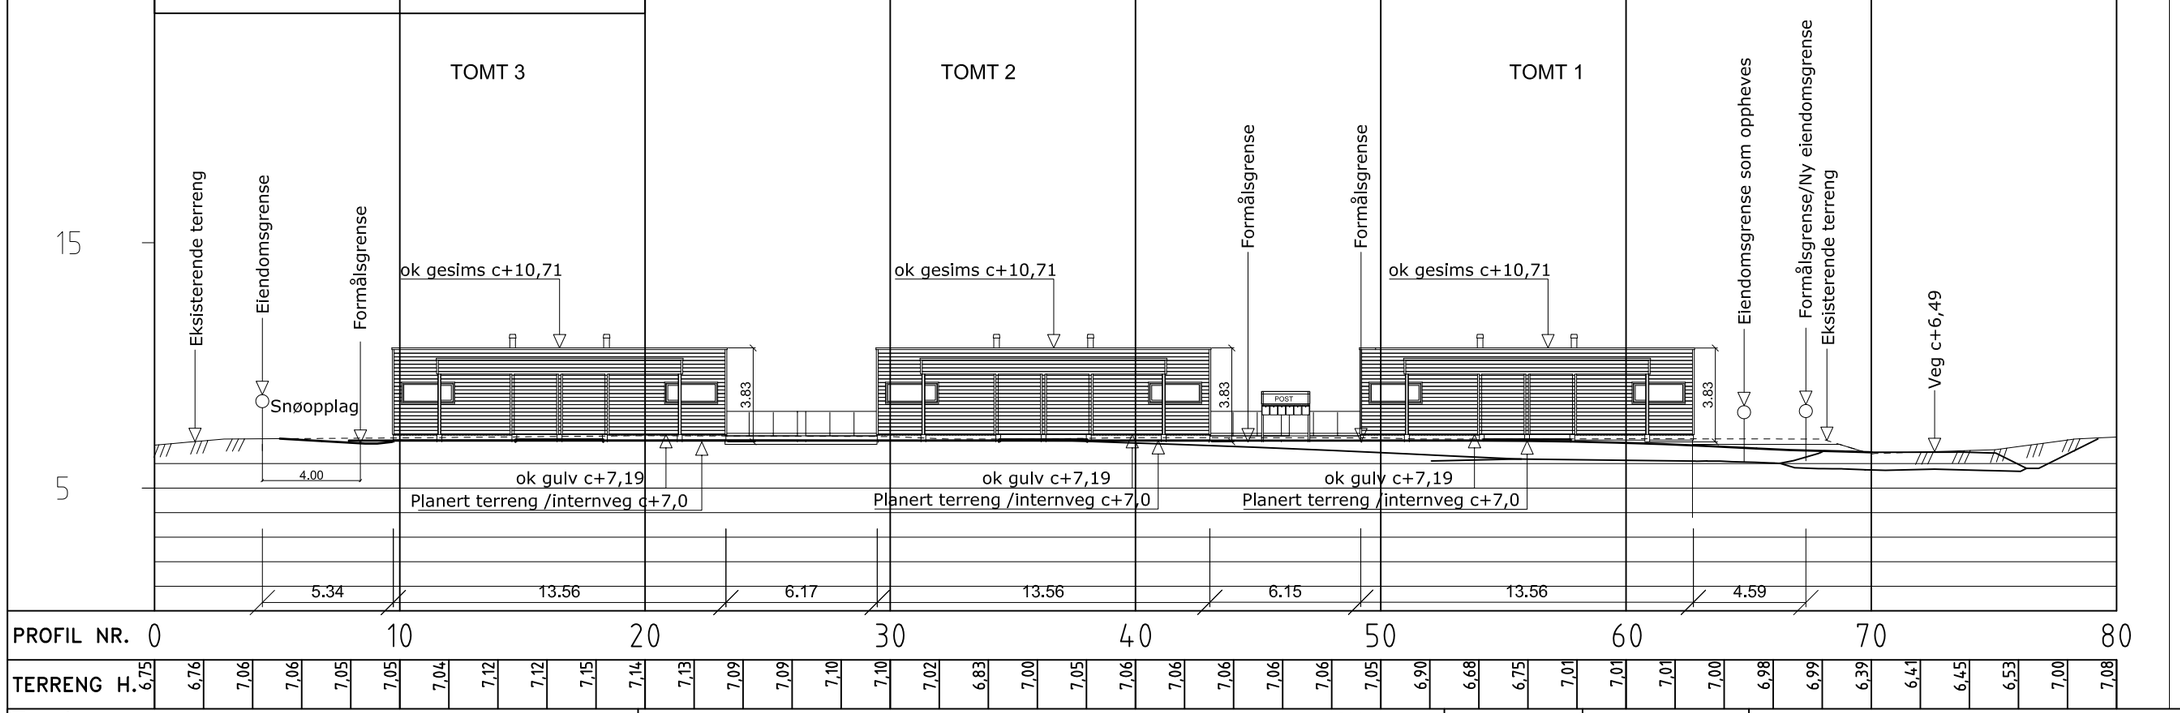

Tegning:	SNITT G-G Fasade mot VSV SNITT H-H Fasade mot NNØ	Prosjektert av: RB	Nordbohus AS Kontroll: GUB Dato: 26.03.2020	Dato:	01.04.2020
Byggherre:	Nordbohus Bernhard Olsen AS	Prosjektert for:		Arkivnr:	19190
Byggeplass:	Saltnes, 8250 Rognan	NORDBOHUS AS		Tegningsnr:	006
Kommune:	Saltdal Gnr.:8 Bnr.: 143, 144			Målestokk:	1:250 (A3)

Anmerkninger:

Snitt og situasjonsplan er utarbeidet på grunnlag av digitalt grunnkart mottatt fra kommunen. Det foreligger ingen ytterligere terrengmålinger.

Det gjøres oppmerksom på at, dersom den faktiske høyde på adkomstveg avviker fra høyden vist i snitt-tegningene, må tegningene returneres for revisjon.

Denne tegningen tilhører Nordbohus as. Etterligning kfr. lov om åndsverk av 12.05.1961