
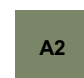
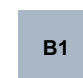

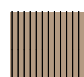





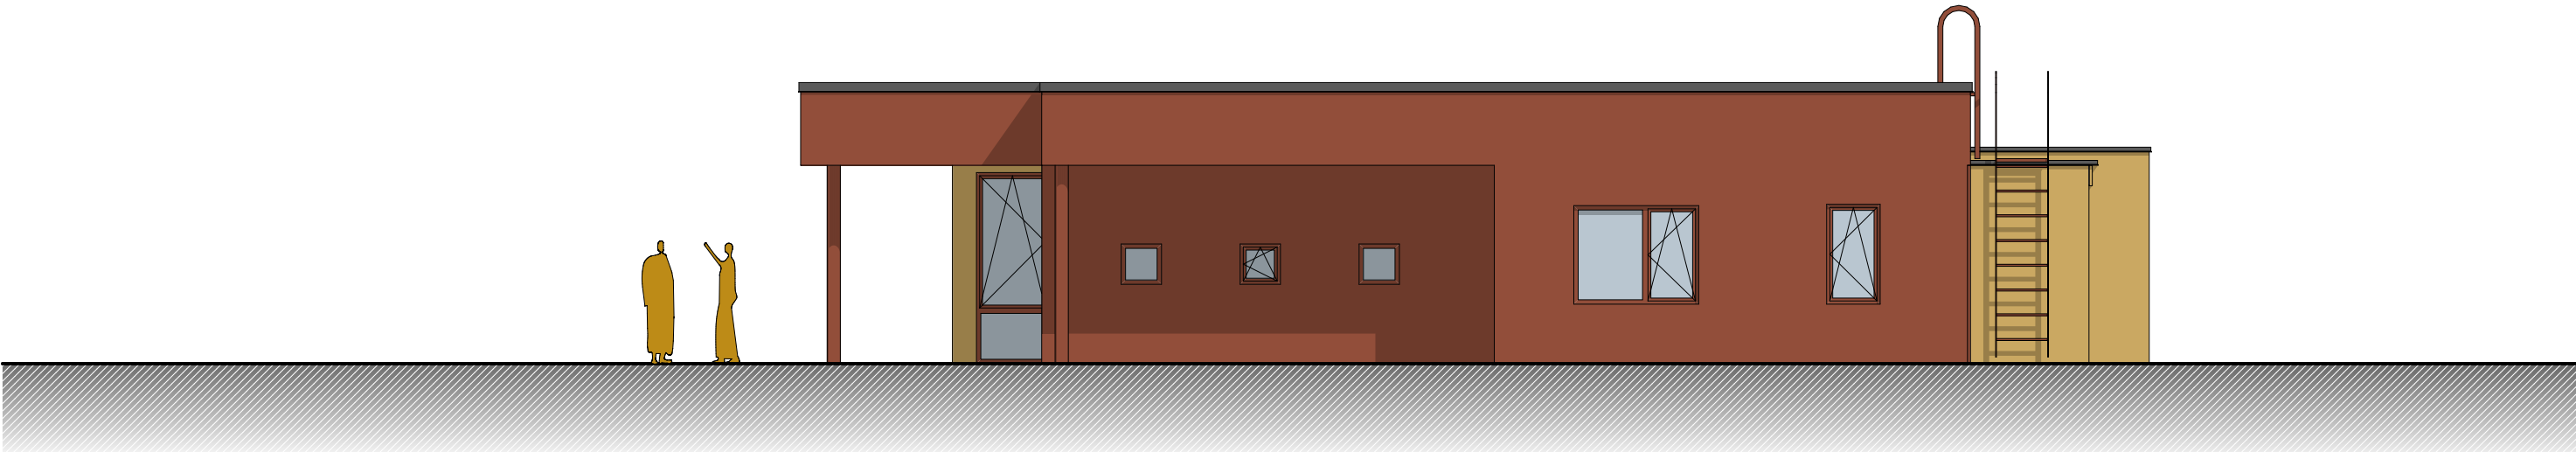
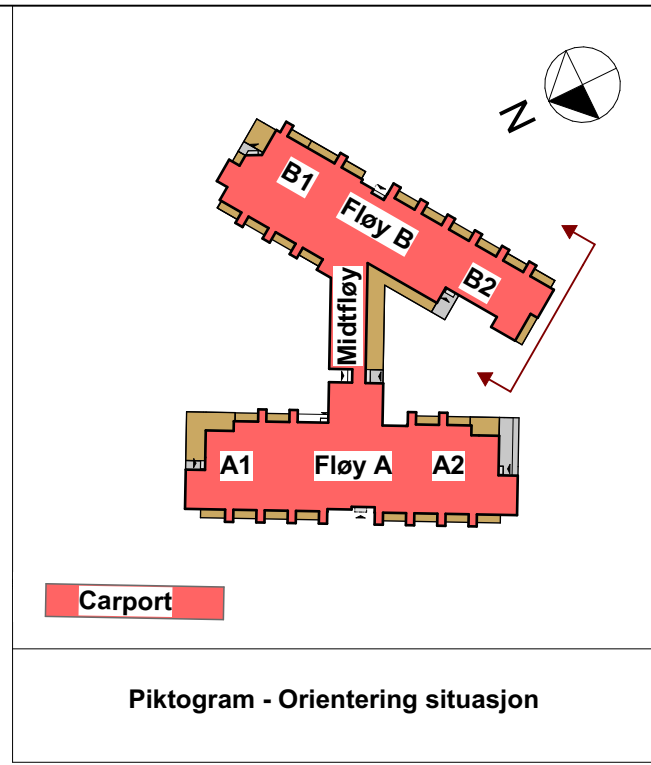
 Hovedkledning (platekledning jf. kravspesifikasjon)

    Sekundær platekledning for hver fløy (farge jf. kravspesifikasjon)

 Trekledning stående (platekledning jf. kravspesifikasjon)

 Metallplatekledning (hovedledning carport og midtfløy):

    Trekledning liggende ved terrasser (kun veiledende fargesetting i fasadetegning, endelig farge velges ut av beboer.)



BIMcloud: NO-BIMcloud - BIMcloud/52100797_Vensmoen/52100797_Hovedfil Vensmoen - A3 - tothom - 12.45 - 2. juni 2022

Rev.	Dato	Beskrivelse	Utarbeidet	Fagkontroll	Godkjent
F04	2022-06-03	Forprosjekt - Underlag til tilbudsinnhenting	TOTHOM	GEMLI	GEMLI
B03	2021-05-21	Skisseprosjekt	TOTHOM	GEMLI	GEMLI
A02	2021-05-18	Prosjekteringsunderlag	TOTHOM	GEMLI	GEMLI
B01	2021-05-04	For kommentar	TOTHOM	GEMLI	GEMLI
Oppdragsgiver		Målestokk (gjelder A3 format)			
Saltdal Kommune		1:100			
Tiltakshaver		A3			
Saltdal Kommune					
Prosjekt					
Vensmoen Omsorgsboliger					
Tegningsnavn					
Fasade Sør Fløy B					
Norconsult		Oppdragsnummer	Tegningsnummer	Revisjon	
52100797		A-45-04	F04		

Forprosjekt