














-  Hovedkledning (platekledning jf. kravspesifikasjon)
-  **A1**  **A2**  **B1**  **B2** Sekundær platekledning for hver fløy (farge jf. kravspesifikasjon)
-  Trekledning stående (platekledning jf. kravspesifikasjon)
-  Metallplatekledning (hovedledning carport og midtfløy):
-     Trekledning liggende ved terrasser (kun veiledende fargesetting i fasadetegning, endelig farge velges ut av beboer.)



Carport

Piktogram - Orientering situasjon

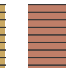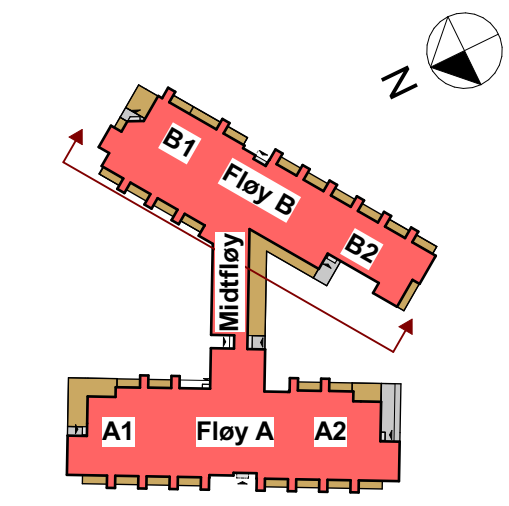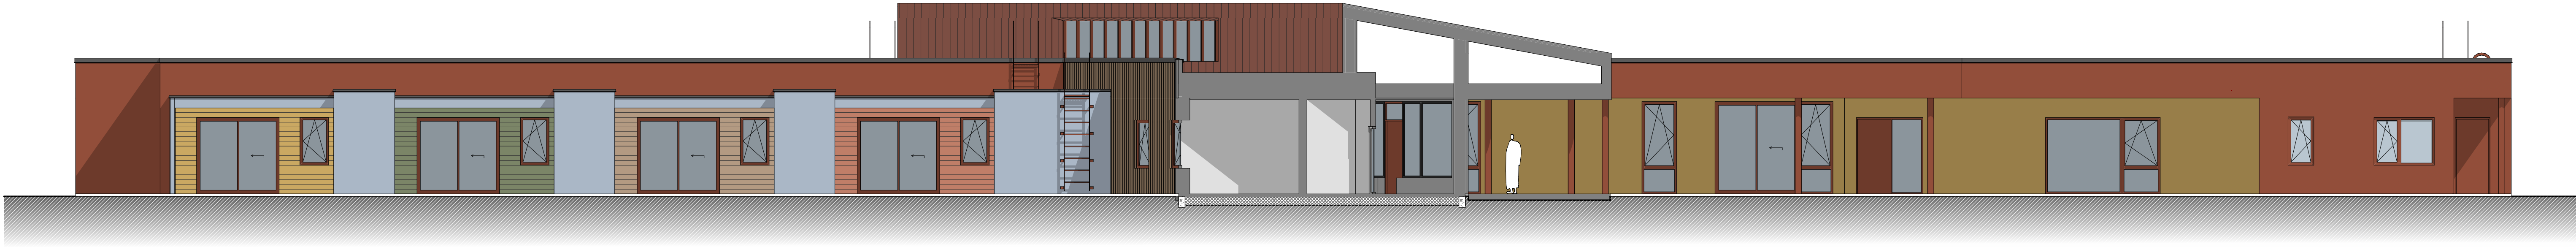

BIMcloud: NO-BIMcloud - BIMcloud52100797_Vensmoen62100797_Hovedfl. Vensmoen - A3 - lathom - 14.36 - 2. juni 2022

F04	2022-06-03	Forprosjekt - Underlag til tilbudsinhenting	TOTHOM	GEMLI	GEMLI
B03	2021-05-21	Skisseprosjekt	TOTHOM	GEMLI	GEMLI
A02	2021-05-18	Prosjekteringsunderlag	TOTHOM	GEMLI	GEMLI
B01	2021-05-04	For kommentar	TOTHOM	GEMLI	GEMLI
Rev.	Dato	Beskrivelse	Utarbeidet	Fagkontroll	Godkjent
<small>Dette dokumentet er utarbeidet av Norconsult AS som er et delt oppdrags- og forretningsforhold. Oppdragsavtalen gjelder for Norconsult AS. Dokumentet må bare benyttes til det formål som oppdragsavtalen bestemmer, og må ikke kopieres eller gjøres tilgjengelig på annen måte eller i annen forbindelse enn formålet bestemt.</small>					
Oppdragsnavn: Saltaldal Kommune			Målestokk (Gulder A3 format): 1:100		
Tiltaksnavn: Saltaldal Kommune			Prosjekt: A3/A1		
Prosjekt: Vensmoen Omsorgsboliger			Tegningens tittel: Fasade Vest Fløy B		
Oppdragsnummer: Norconsult 52100797		Tegningsnummer: A-45-06	Revisjon: F04		

Forprosjekt