














-  Hovedkledning (platekledning jf. kravspesifikasjon)
-  A1  A2  B1  B2 Sekundær platekledning for hver fløy (farge jf. kravspesifikasjon)
-  Trekledning stående (platekledning jf. kravspesifikasjon)
-  Metallplatekledning (hovedledning carport og midtfløy):
-     Trekledning liggende ved terrasser (kun veiledende fargesetting i fasadetegning, endelig farge velges ut av beboer.)



Carport

Piktogram - Orientering situasjon

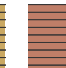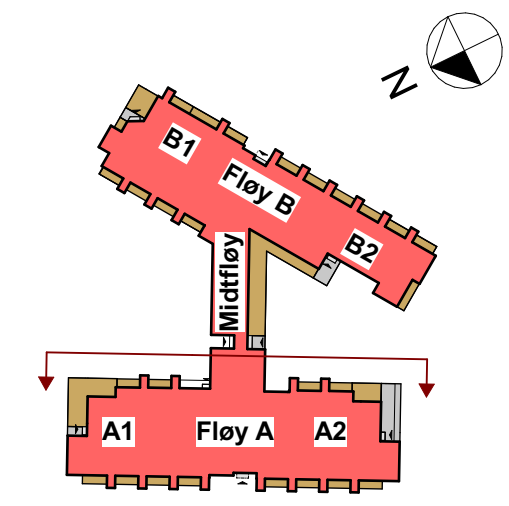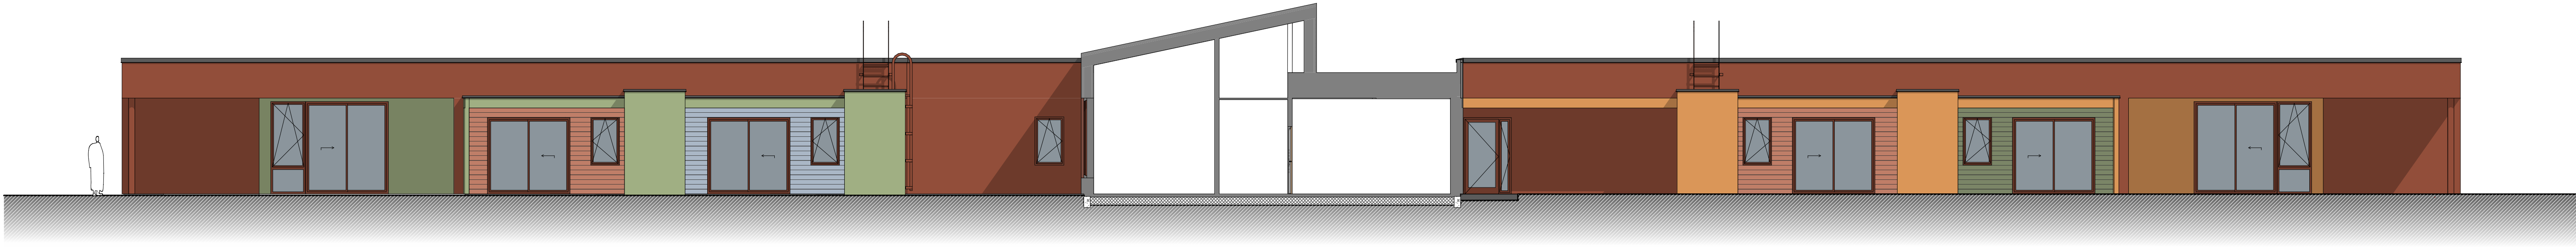

BIMcloud: NO-BIMcloud - BIMcloud52100797_Vensmoen62100797_Hovedfløi Vensmoen - A3 - lathom - 14.40 - 2. juni 2022

F04	2022-06-03	Forprosjekt - Underlag til tilbudsinhenting	TOTHOM	GEMLI	GEMLI
B03	2021-05-21	Skisseprosjekt	TOTHOM	GEMLI	GEMLI
A02	2021-05-18	Prosjektgrunnunderlag	TOTHOM	GEMLI	GEMLI
B01	2021-05-04	For kommentar	TOTHOM	GEMLI	GEMLI

Dette dokumentet er eiendommelighet for Norconsult AS som det er alle opprettet som henholdsvis redigert. Oppdragsavtalen inneholder AS. Dokumentet må bare benyttes til det formål som oppdragsavtalen bestemmer, og må ikke kopieres eller gjøres tilgjengelig på annen måte eller i annen forbindelse enn formålet bestemt.

Oppdragsnavn: **Salt dal Kommune** Målestokk (Gitt for A3 format): **1:100**

Tilstand: **Salt dal Kommune** **A3/A1**

Prosjekt: **Vensmoen Omsorgsboliger**
 Tegningens tittel: **Fasade Øst Fløy A**

Norconsult	Oppdragsnummer	Tegningsnummer	Revisjon
	52100797	A-45-07	F04

Forprosjekt